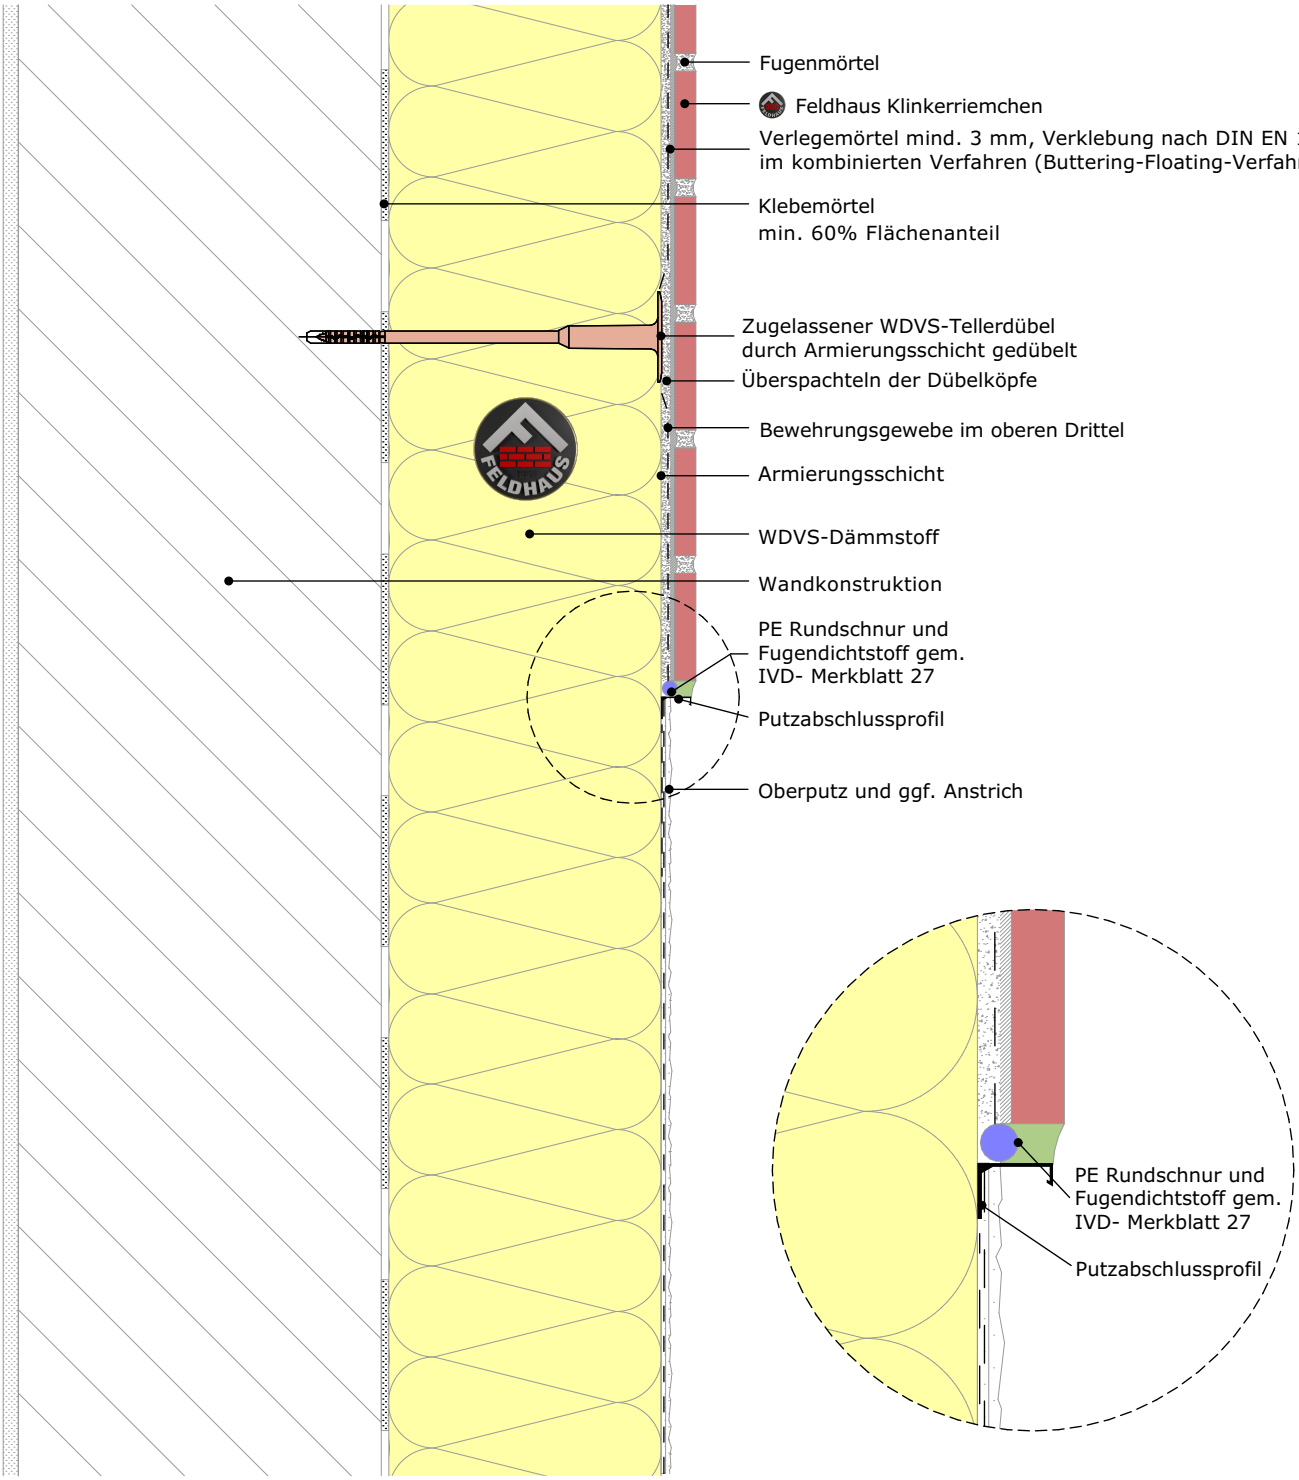

Hinweis:
Dieses Detail ist ein allgemeiner Vorschlag, der schematisch eine mögliche Ausführung darstellt. Verwendbarkeit und Vollständigkeit sind beim jeweiligen Bauvorhaben in Eigenverantwortung zu prüfen.

Angrenzende Gewerke sind nur schematisch dargestellt.

Die Vorgaben aus entsprechenden Normen, sowie der jeweiligen Systemzulassungen und Merkblättern sind zu beachten. Alle Vorgaben und Annahmen sind auf die örtlichen Gegebenheiten anzupassen.

Feldhaus Klinker Vertriebs-GmbH
Nordring 1, 49196 Bad Laer
Zentrale +49 (0) 54 24 29 20 0

www.feldhaus-klinker.de

Inhalt **Übergang Riemchen-Putz**
konstante Dämmstoffdicke, Riemchen oben
Vertikalschnitt

M 1:5, 1:2 | Blatt FH_DE_VS_Riem-Putz_3

Stand 20.02.2023